


宿泊棟 2 階

シングルベッドと和室の2タイプ

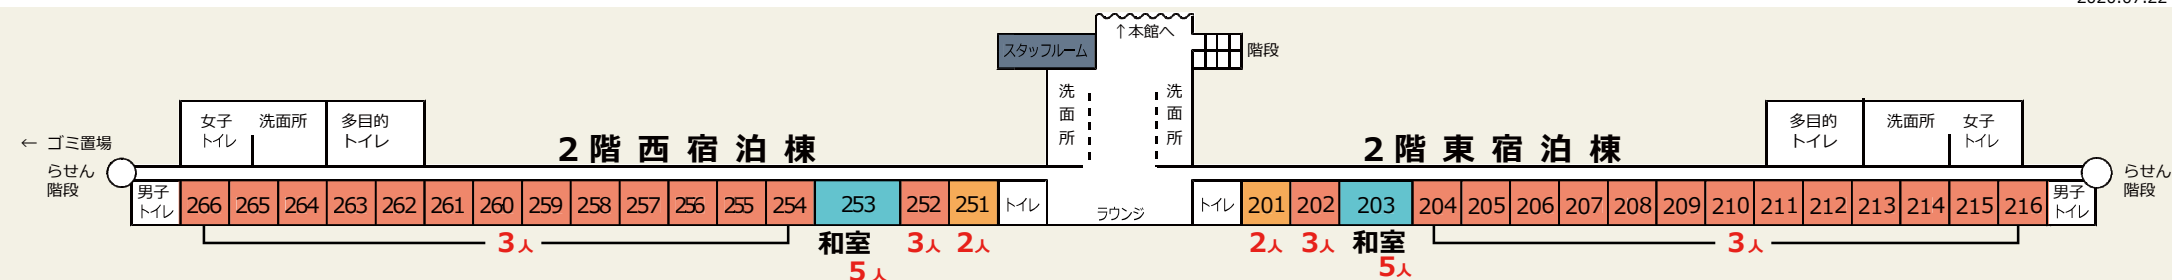

※201～216及び251～266のベランダは防災上の観点から仕切りがなく行き来ができるようになっておりますのでご注意ください。

洋室1 定員 2人

※利用日により
使用できるベッドがかわります



201・251

洋室2 定員 3人


※利用日により
使用できるベッドがかわります



202・204～216・252・254～266


- 定期的（1時間おきに15分程度）に換気する等、密閉状態を避けるよう配慮してください。
- 人の密度を下げるよう努めてください。
- ラウンジは使用できません。※ご使用を希望の際はご相談ください。
- 蛇口、ドアノブ、手すり、スイッチ等の共用部分は、可能な限り、触れる回数を減らすとともに、接触後の手洗いと消毒作業にご協力お願いします。 ※アルコール消毒液、ペーパータオル等は当施設でご準備しますが、団体でもご持参いただきますようご協力ください。
- ウォーターサーバーは使用できません。
- 清掃は宿泊している部屋及び通路をお願いします。
- ごみの処理に関しては、団体の責任において、使用後のマスクやペーパータオル等はゴミ袋に入れ、ゴミ袋を二重に包んでからゴミ置場へお願いします。

和室1 定員 5人

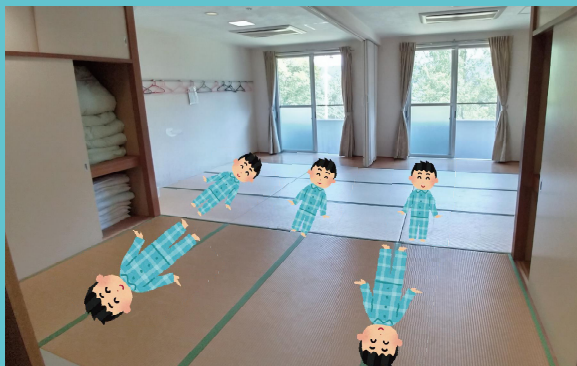

203・253

スタッフルーム 定員 6人

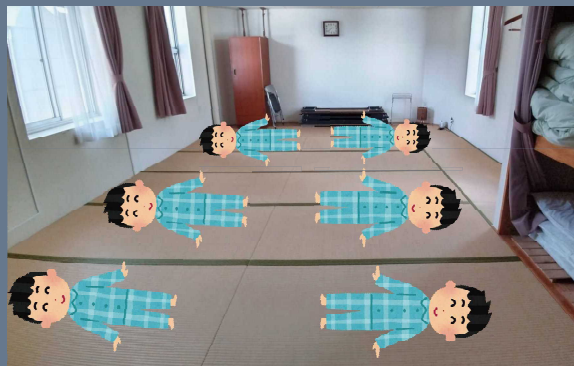

スタッフルーム